

Выписка из Единого государственного реестра недвижимости об основных характеристиках и зарегистрированных правах на объект недвижимости

Сведения об основных характеристиках объекта недвижимости

В Единый государственный реестр недвижимости внесены следующие сведения:

Раздел 1 Лист 1

Здание			
вид объекта недвижимости			
Лист № 1 раздела 1	Всего листов раздела 1: 1	Всего разделов: 4	Всего листов выписки: 13
09.09.2022г.			
Кадастровый номер:		77:04:0001016:1046	

Номер кадастрового квартала:	77:04:0001016
Дата присвоения кадастрового номера:	25.05.2012
Ранее присвоенный государственный учетный номер:	Инвентарный номер 1921/27; Условный номер 263946; Условный номер 2706412 05.01.2004 ГУП МосгорБТИ
Местоположение:	Москва, Лефортово, ул. Авиамоторная, д. 40
Площадь, м2:	10412.9
Назначение:	Нежилое
Наименование:	здание
Количество этажей, в том числе подземных этажей:	5, в том числе подземных 1
Год ввода в эксплуатацию по завершении строительства:	2003
Год завершения строительства:	2003
Кадастровая стоимость, руб:	965302070.51
Кадастровые номера иных объектов недвижимости, в пределах которых расположен объект недвижимости:	77:04:0001016:6935
Кадастровые номера помещений, машино-мест, расположенных в здании или сооружении:	77:04:0001016:2595, 77:04:0001016:2596, 77:04:0001016:2597, 77:04:0001016:2598, 77:04:0001016:2599, 77:04:0001016:2600, 77:04:0001016:2601, 77:04:0001016:2602, 77:04:0001016:2603
Виды разрешенного использования:	данные отсутствуют
Статус записи об объекте недвижимости:	Сведения об объекте недвижимости имеют статус "актуальные, ранее учтенные"
Особые отметки:	данные отсутствуют
Получатель выписки:	Ефремова Ольга Сергеевна (представитель правообладателя), Правообладатель: от имени заявителя Государственное бюджетное учреждение города Москвы "Московская комплексная спортивная школа олимпийского резерва "Восток" Департамента спорта города Москвы, 7731260857

полное наименование должности	подпись	инициалы, фамилия
-------------------------------	---------	-------------------

М.П.

Выписка из Единого государственного реестра недвижимости об основных характеристиках и зарегистрированных правах на объект недвижимости

Сведения о зарегистрированных правах

Здание			
вид объекта недвижимости			
Лист № 1 раздела 2	Всего листов раздела 2: 2	Всего разделов: 4	Всего листов выписки: 13
09.09.2022г.			
Кадастровый номер:		77:04:0001016:1046	

1	Правообладатель (правообладатели):	1.1	Государственное бюджетное учреждение города Москвы "Московская комплексная спортивная школа олимпийского резерва "Восток" Департамента спорта города Москвы, ИНН: 7731260857, ОГРН: 1027731001594
2	Вид, номер, дата и время государственной регистрации права:	2.1	Оперативное управление 77:04:0001016:1046-77/051/2022-2 09.09.2022 16:51:10
3	Документы-основания	3.1	Распоряжение Департамента имущества г. Москвы №1509-р от 22.06.2004 г. Контракт на право оперативного управления нежилым фондом, находящимся в собственности Москвы №05-00733/04 от 20.09.2004 г. с Департаментом имущества г. Москвы. Устав государствен, выдан 22.06.2004 Распоряжение о реорганизации ГБУ "ЦОП" Москомспорта, № 59, выдан 05.03.2022
4	Сведения об осуществлении государственной регистрации сделки, права, ограничения права без необходимого в силу закона согласия третьего лица, органа:	4.1	данные отсутствуют
5	Ограничение прав и обременение объекта недвижимости:	не зарегистрировано	
1	Правообладатель (правообладатели):	1.2	город Москва
2	Вид, номер, дата и время государственной регистрации права:	2.2	Собственность 77-01/04-364/2004-500 21.04.2004 00:00:00
4	Сведения об осуществлении государственной регистрации сделки, права, ограничения права без необходимого в силу закона согласия третьего лица, органа:	4.2	данные отсутствуют
5	Ограничение прав и обременение объекта недвижимости:	не зарегистрировано	

полное наименование должности	подпись	инициалы, фамилия
-------------------------------	---------	-------------------

М.П.


Здание			
вид объекта недвижимости			
Лист № 2 раздела 2	Всего листов раздела 2: 2	Всего разделов: 4	Всего листов выписки: 13
09.09.2022г.			
Кадастровый номер:		77:04:0001016:1046	
6	Заявленные в судебном порядке права требования:	данные отсутствуют	
7	Сведения о возражении в отношении зарегистрированного права:	данные отсутствуют	
8	Сведения о наличии решения об изъятии объекта недвижимости для государственных и муниципальных нужд:	данные отсутствуют	
9	Сведения о невозможности государственной регистрации без личного участия правообладателя или его законного представителя:	данные отсутствуют	
10	Правопритязания и сведения о наличии поступивших, но не рассмотренных заявлений о проведении государственной регистрации права (перехода, прекращения права), ограничения права или обременения объекта недвижимости, сделки в отношении объекта недвижимости:	отсутствуют	

полное наименование должности	подпись	инициалы, фамилия
-------------------------------	---------	-------------------

М.П.

Выписка из Единого государственного реестра недвижимости об основных характеристиках и зарегистрированных правах на объект недвижимости

Описание местоположения объекта недвижимости

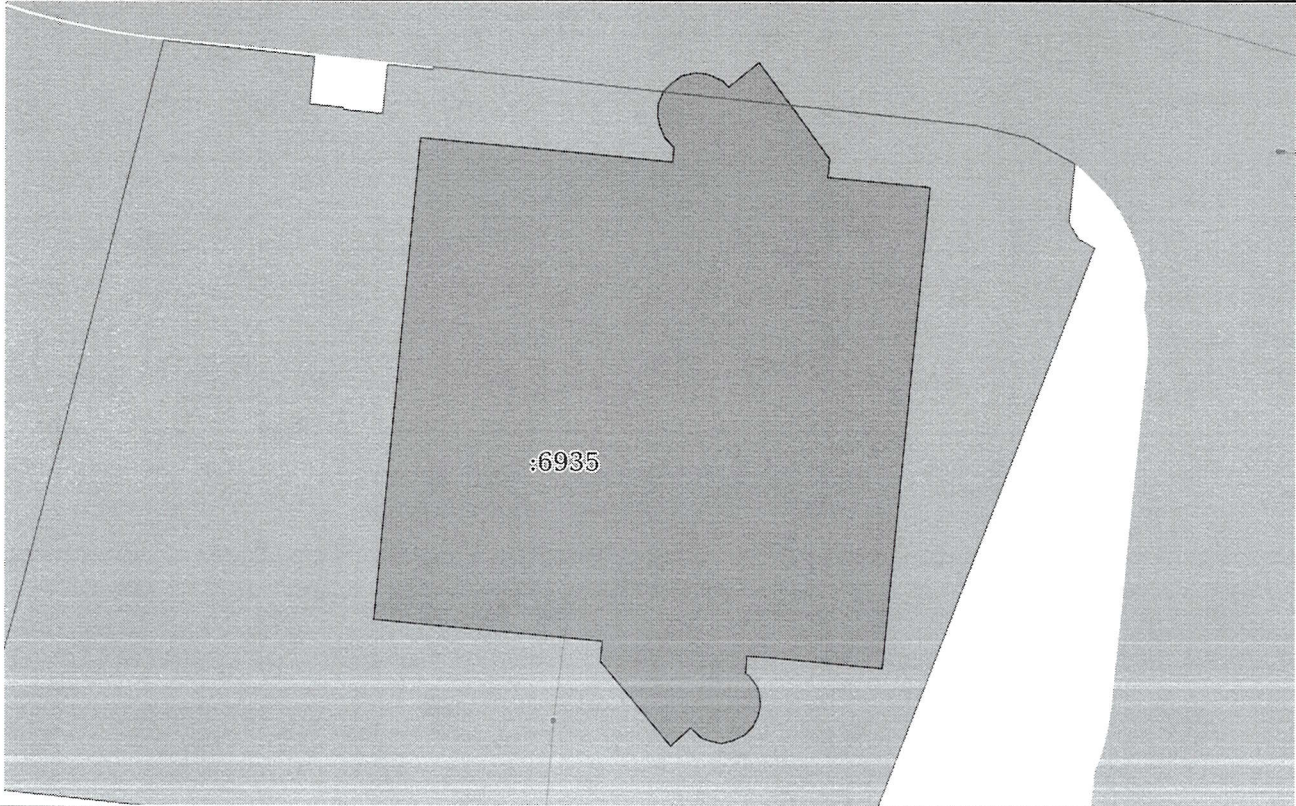Здание			
вид объекта недвижимости			
Лист № 1 раздела 4	Всего листов раздела 4: 1	Всего разделов: 4	Всего листов выписки: 13
09.09.2022г.			
Кадастровый номер:		77:04:0001016:1046	
Схема расположения объекта недвижимости (части объекта недвижимости) на земельном участке(ах)			
			
Масштаб 1:700	Условные обозначения:		

полное наименование должности	подпись	инициалы, фамилия
-------------------------------	---------	-------------------

М.П.

Выписка из Единого государственного реестра недвижимости об основных характеристиках и зарегистрированных правах на объект недвижимости

План расположения помещения, машино-места на этаже (плане этажа)


Здание			
вид объекта недвижимости			
Лист № 1 раздела 5	Всего листов раздела 5: 9	Всего разделов: 4	Всего листов выписки: 13
09.09.2022г.			
Кадастровый номер: 77:04:0001016:1046		Номер этажа (этажей): 2	

Масштаб 1

полное наименование должности	подпись	инициалы, фамилия

М.П.

Здание			
вид объекта недвижимости			
Лист № 2 раздела 5	Всего листов раздела 5: 9	Всего разделов: 4	Всего листов выписки: 13
09.09.2022г.			
Кадастровый номер: 77:04:0001016:1046		Номер этажа (этажей): 3	

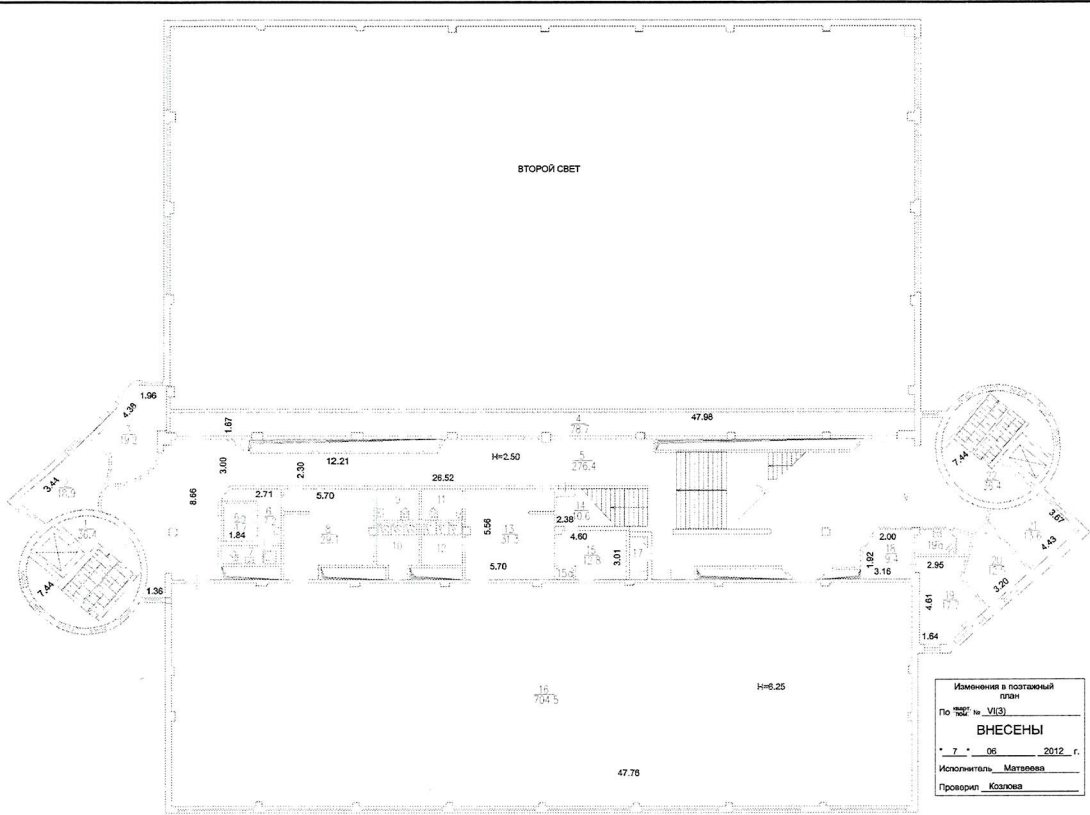


Масштаб 1

полное наименование должности	подпись	инициалы, фамилия
-------------------------------	---------	-------------------

М.П.

Здание			
вид объекта недвижимости			
Лист № 4 раздела 5	Всего листов раздела 5: 9	Всего разделов: 4	Всего листов выписки: 13
09.09.2022г.			
Кадастровый номер: 77:04:0001016:1046		Номер этажа (этажей): 5	

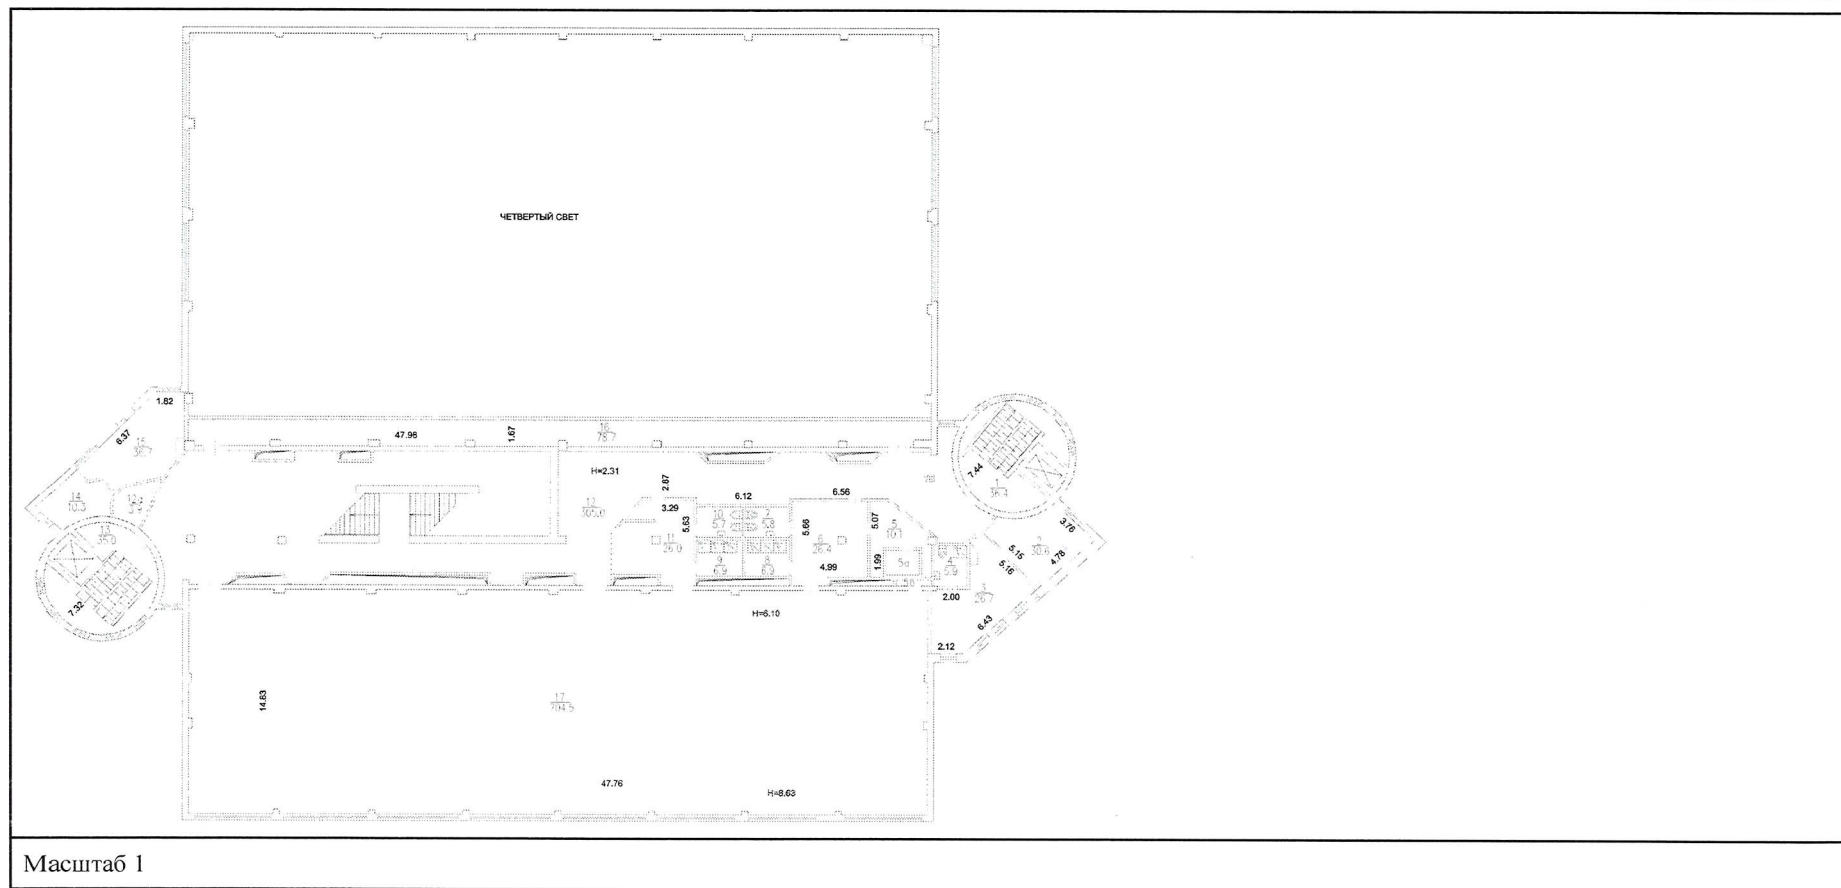


полное наименование должности	подпись	инициалы, фамилия
-------------------------------	---------	-------------------

М.П.

Здание			
вид объекта недвижимости			
Лист № 6 раздела 5	Всего листов раздела 5: 9	Всего разделов: 4	Всего листов выписки: 13
09.09.2022г.			
Кадастровый номер: 77:04:0001016:1046		Номер этажа (этажей): 0	

ТЕХНИЧЕСКОЕ ПОДПОЛЬЕ

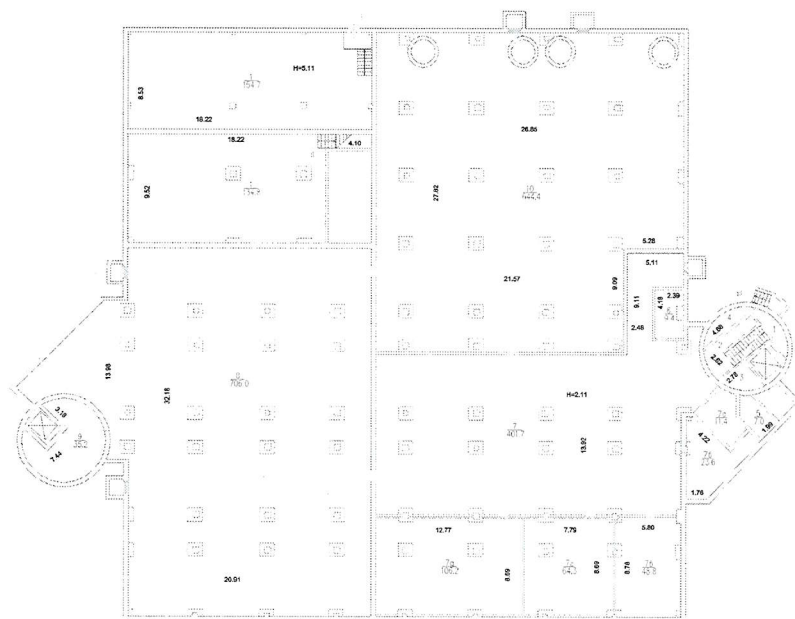


Масштаб 1

полное наименование должности	подпись	инициалы, фамилия
-------------------------------	---------	-------------------

М.П.

Здание			
вид объекта недвижимости			
Лист № 7 раздела 5	Всего листов раздела 5: 9	Всего разделов: 4	Всего листов выписки: 13
09.09.2022г.			
Кадастровый номер: 77:04:0001016:1046		Номер этажа (этажей): 0	

ТЕХНИЧЕСКОЕ ПОДПОЛЬЕ

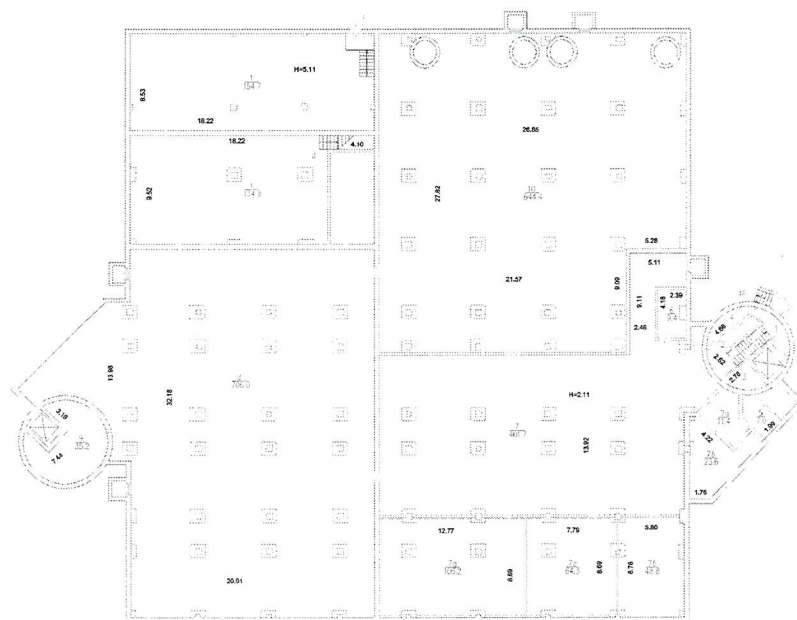


Масштаб 1

полное наименование должности	подпись	инициалы, фамилия
-------------------------------	---------	-------------------

М.П.

Здание			
вид объекта недвижимости			
Лист № 9 раздела 5	Всего листов раздела 5: 9	Всего разделов: 4	Всего листов выписки: 13
09.09.2022г.			
Кадастровый номер: 77:04:0001016:1046		Номер этажа (этажей): 1	

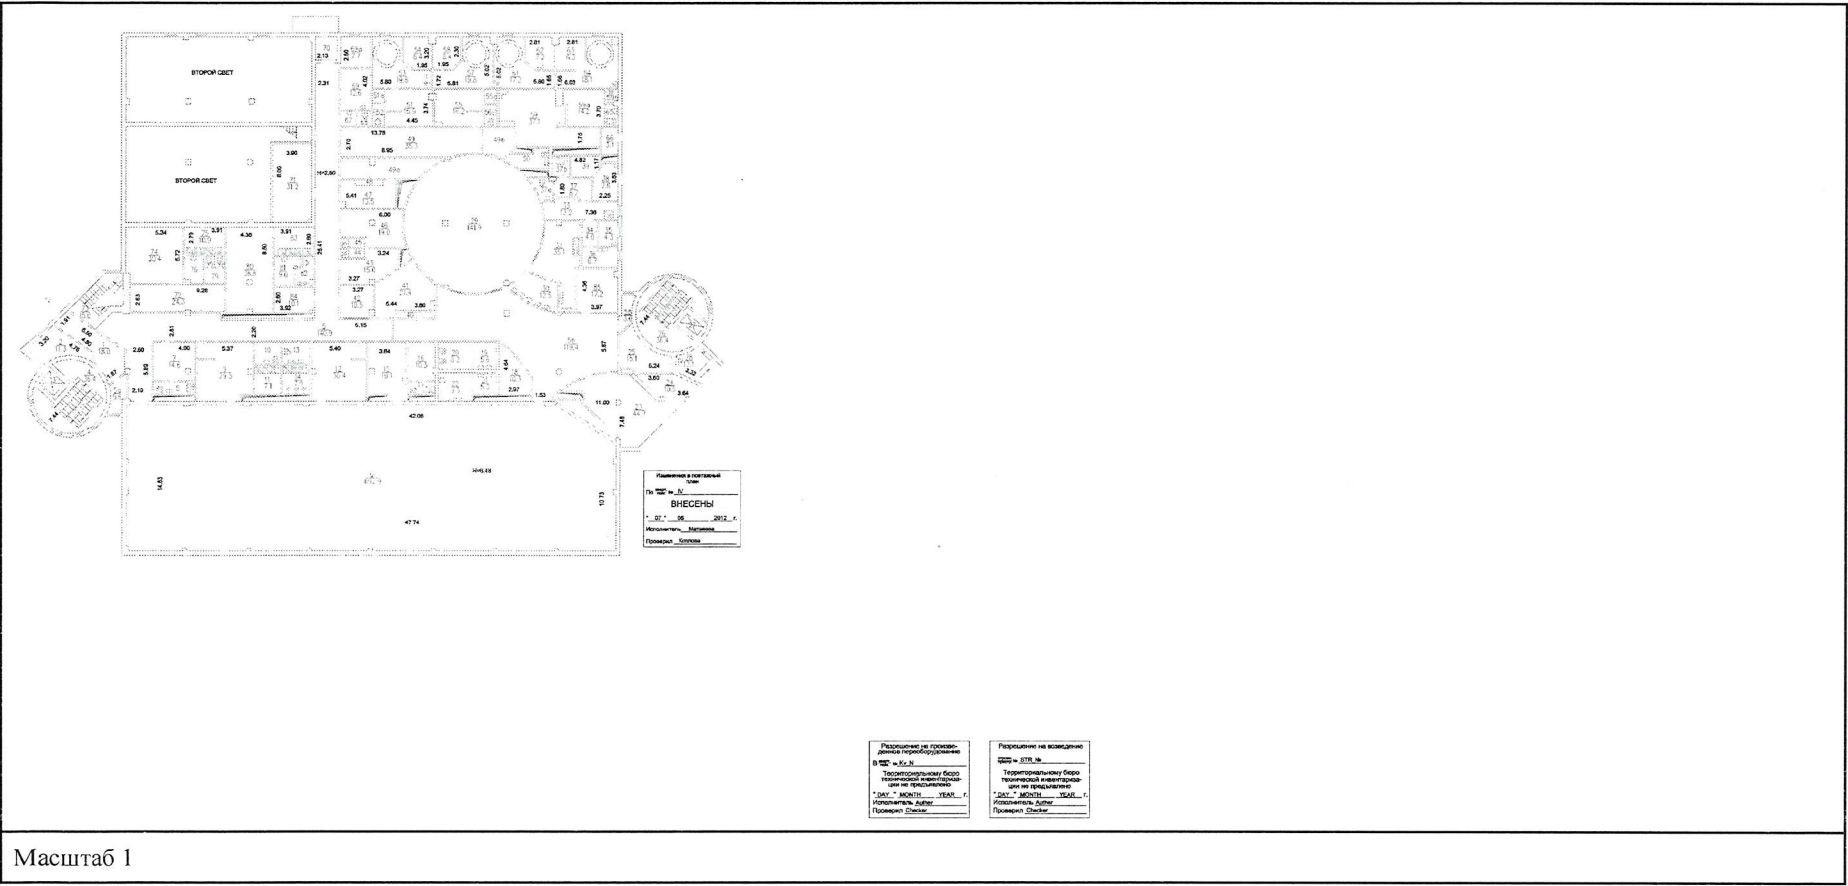

полное наименование должности	подпись	инициалы, фамилия
-------------------------------	---------	-------------------

М.П.